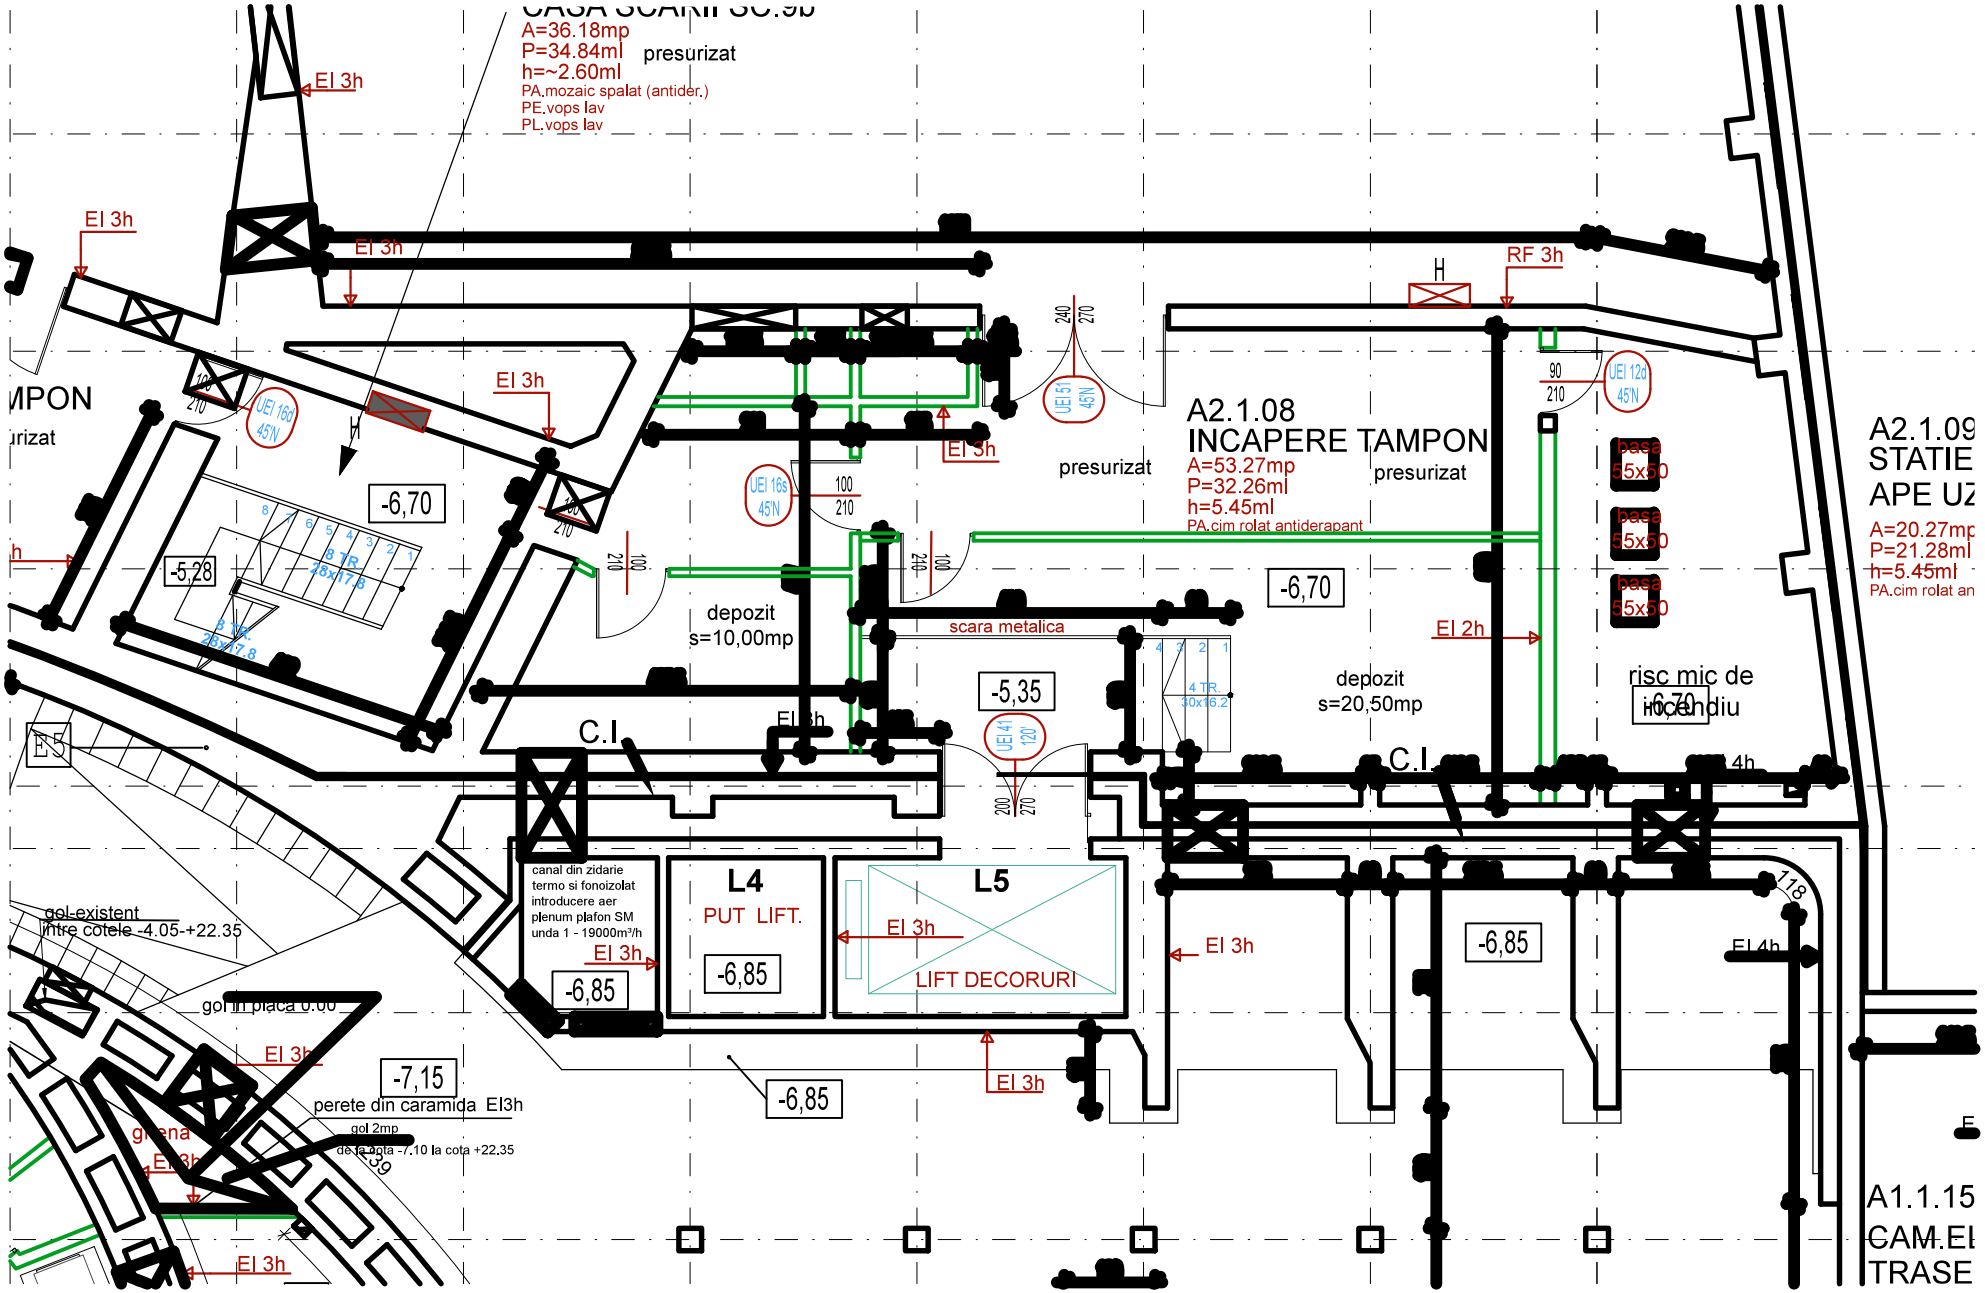
A=36.18mp
P=34.84ml
h=~2.60ml
presurizat
PA.mozaic spalat (antider.)
PE.vops lav
PL.vops lav
EI 3h
RF 3h
A2.1.08
INCAPERE TAMPON
A=53.27mp
P=32.26ml
h=5.45ml
PA.cim rolat antiderapant
presurizat
-6,70
-5,28
-5,35
-6,85
-7,15
depozit
s=10,00mp
depozit
s=20,50mp
scara metalica
C.I
EI 2h
risc mic de incendiu
L4
PUT LIFT.
L5
LIFT DECORURI
canal din zidarie
termo si fonoizolat
introducere aer
plenum plafon SM
unda 1 - 19000m³/h
gol existent
intre cotele -4.05-+22.35
gol in placa 0.00
perete din caramida EI3h
gol 2mp
de la cota -7.10 la cota +22.35
A2.1.09
STATIE
APE UZ
A=20.27mp
P=21.28ml
h=5.45ml
PA.cim rolat an
A1.1.15
CAM.EI
TRASE