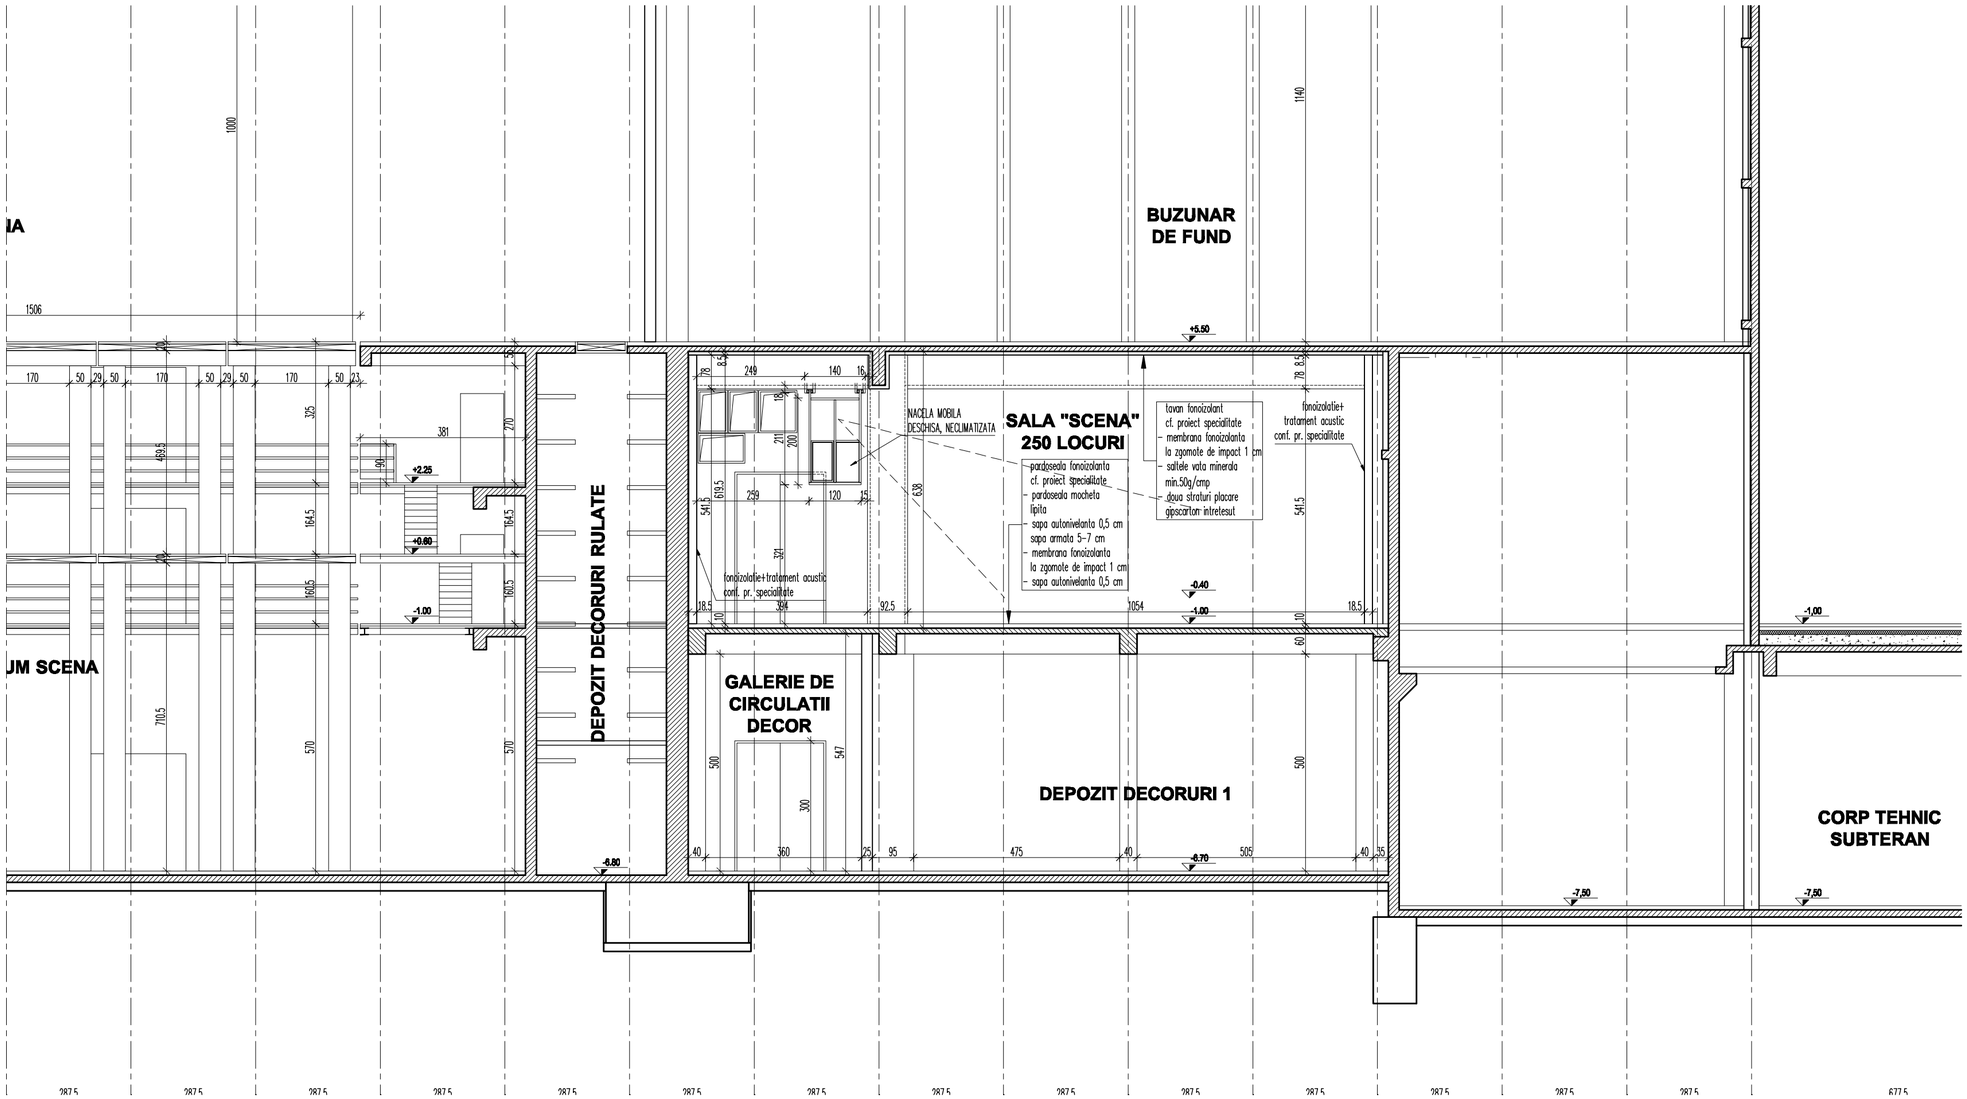
BUZUNAR
DE FUND
SALA "SCENA"
250 LOCURI
NACELA MOBILA
DESCHISA, NECLIMATIZATA
tavan fonoizolant
cf. proiect specialitate
membrana fonoizolanta
la zgomote de impact 1 cm
saltele vata minerala
min.50g/cmp
doua straturi placare
gipscarton intretesut
pardoseala fonoizolanta
cf. proiect specialitate
pardoseala mocheta
lipita
sapa autonivelanta 0,5 cm
sapa armata 5-7 cm
membrana fonoizolanta
la zgomote de impact 1 cm
sapa autonivelanta 0,5 cm
fonoizolatie+
tratament acustic
conf. pr. specialitate
DEPOZIT DECORURI RULATE
GALERIE DE
CIRCULATII
DECOR
DEPOZIT DECORURI 1
CORP TEHNIC
SUBTERAN
UM SCENA
+5.50
+2.25
+0.60
-1.00
-0.40
-0.70
-7.50