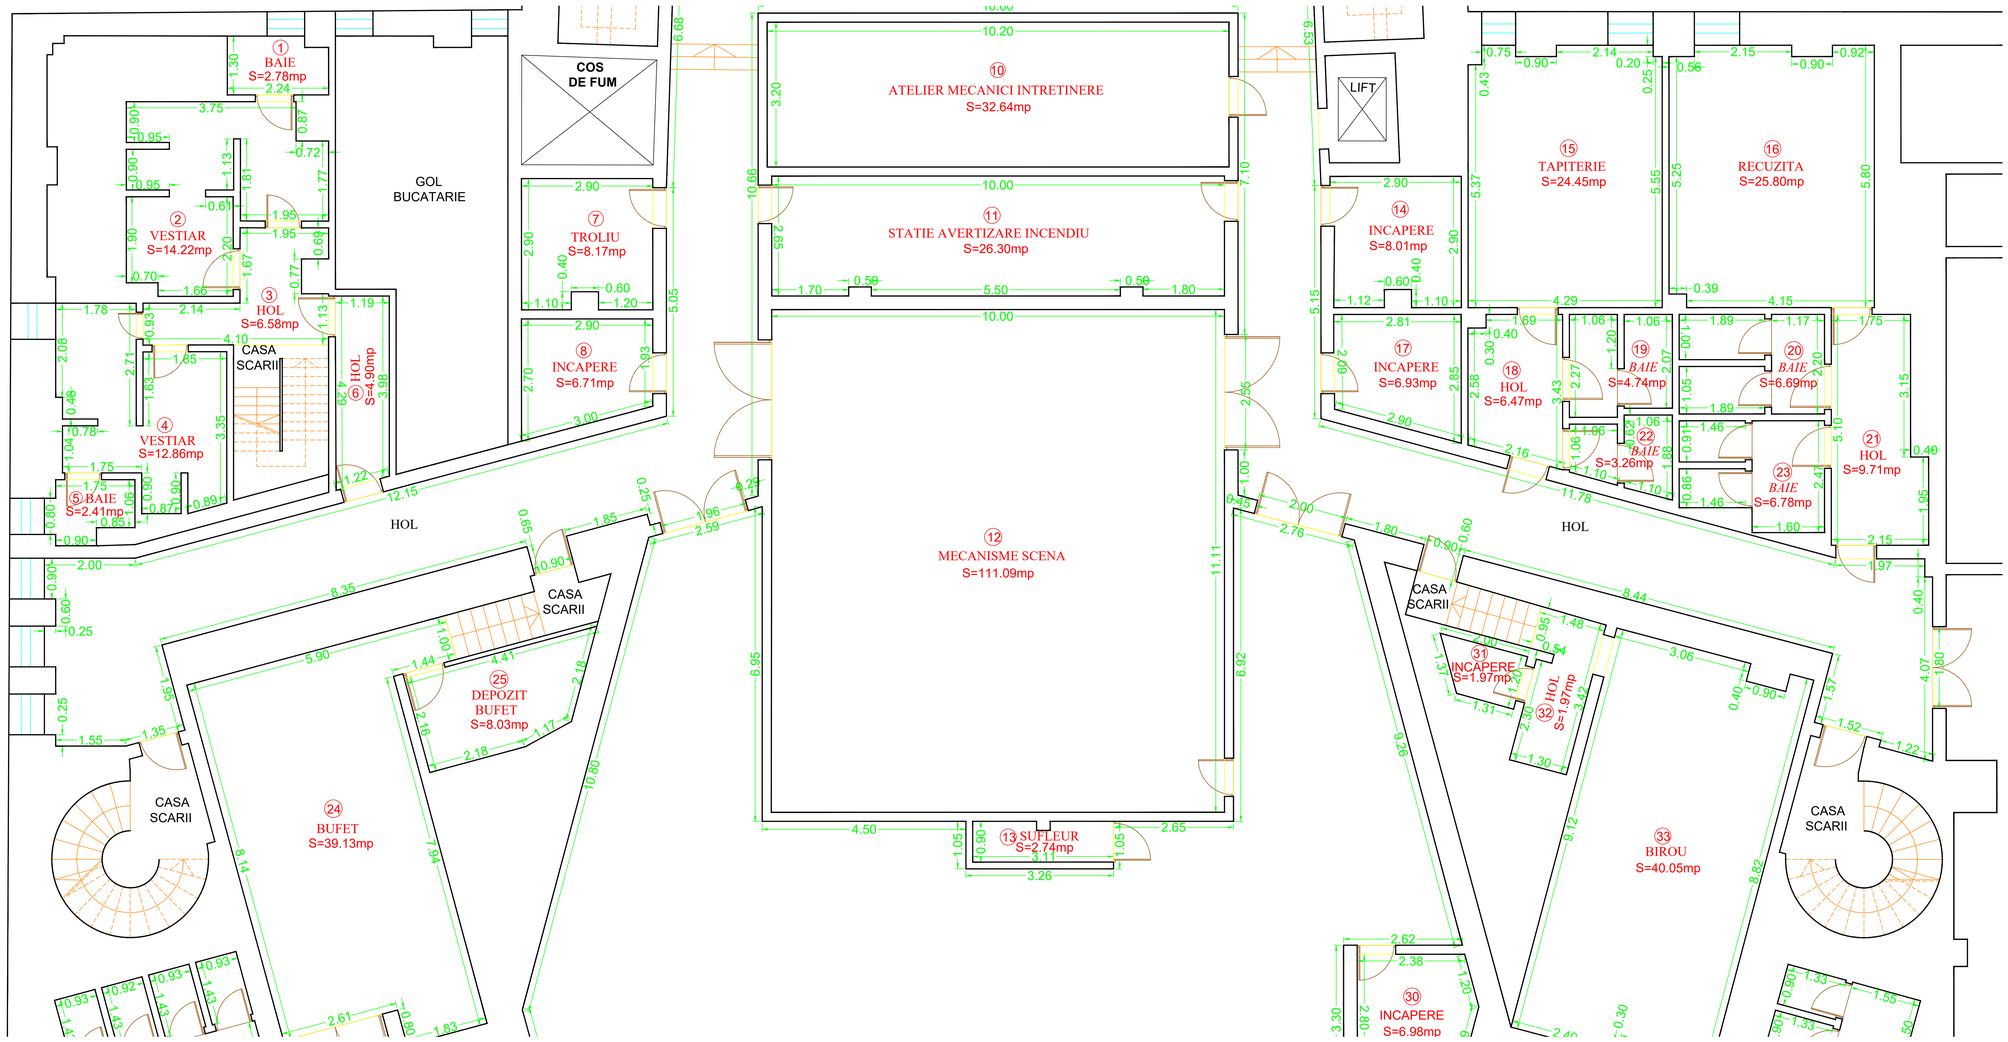
1 BAIE S=2.78mp
2 VESTIAR S=14.22mp
3 HOL S=6.58mp
4 VESTIAR S=12.86mp
5 BAIE S=2.41mp
6 HOL S=4.90mp
7 TROLIU S=8.17mp
8 INCAPERE S=6.71mp
GOL BUCATARIE
COS DE FUM
CASA SCARII
HOL
10 ATELIER MECANICI INTRETINERE S=32.64mp
11 STATIE AVERTIZARE INCENDIU S=26.30mp
12 MECANISME SCENA S=111.09mp
13 SUFLEUR S=2.74mp
14 INCAPERE S=8.01mp
15 TAPITERIE S=24.45mp
16 RECUZITA S=25.80mp
17 INCAPERE S=6.93mp
18 HOL S=6.47mp
19 BAIE S=4.74mp
20 BAIE S=6.69mp
21 HOL S=9.71mp
22 BAIE S=3.26mp
23 BAIE S=6.78mp
LIFT
24 BUFET S=39.13mp
25 DEPOZIT BUFET S=8.03mp
30 INCAPERE S=6.98mp
31 INCAPERE S=1.97mp
32 HOL S=1.97mp
33 BIROU S=40.05mp